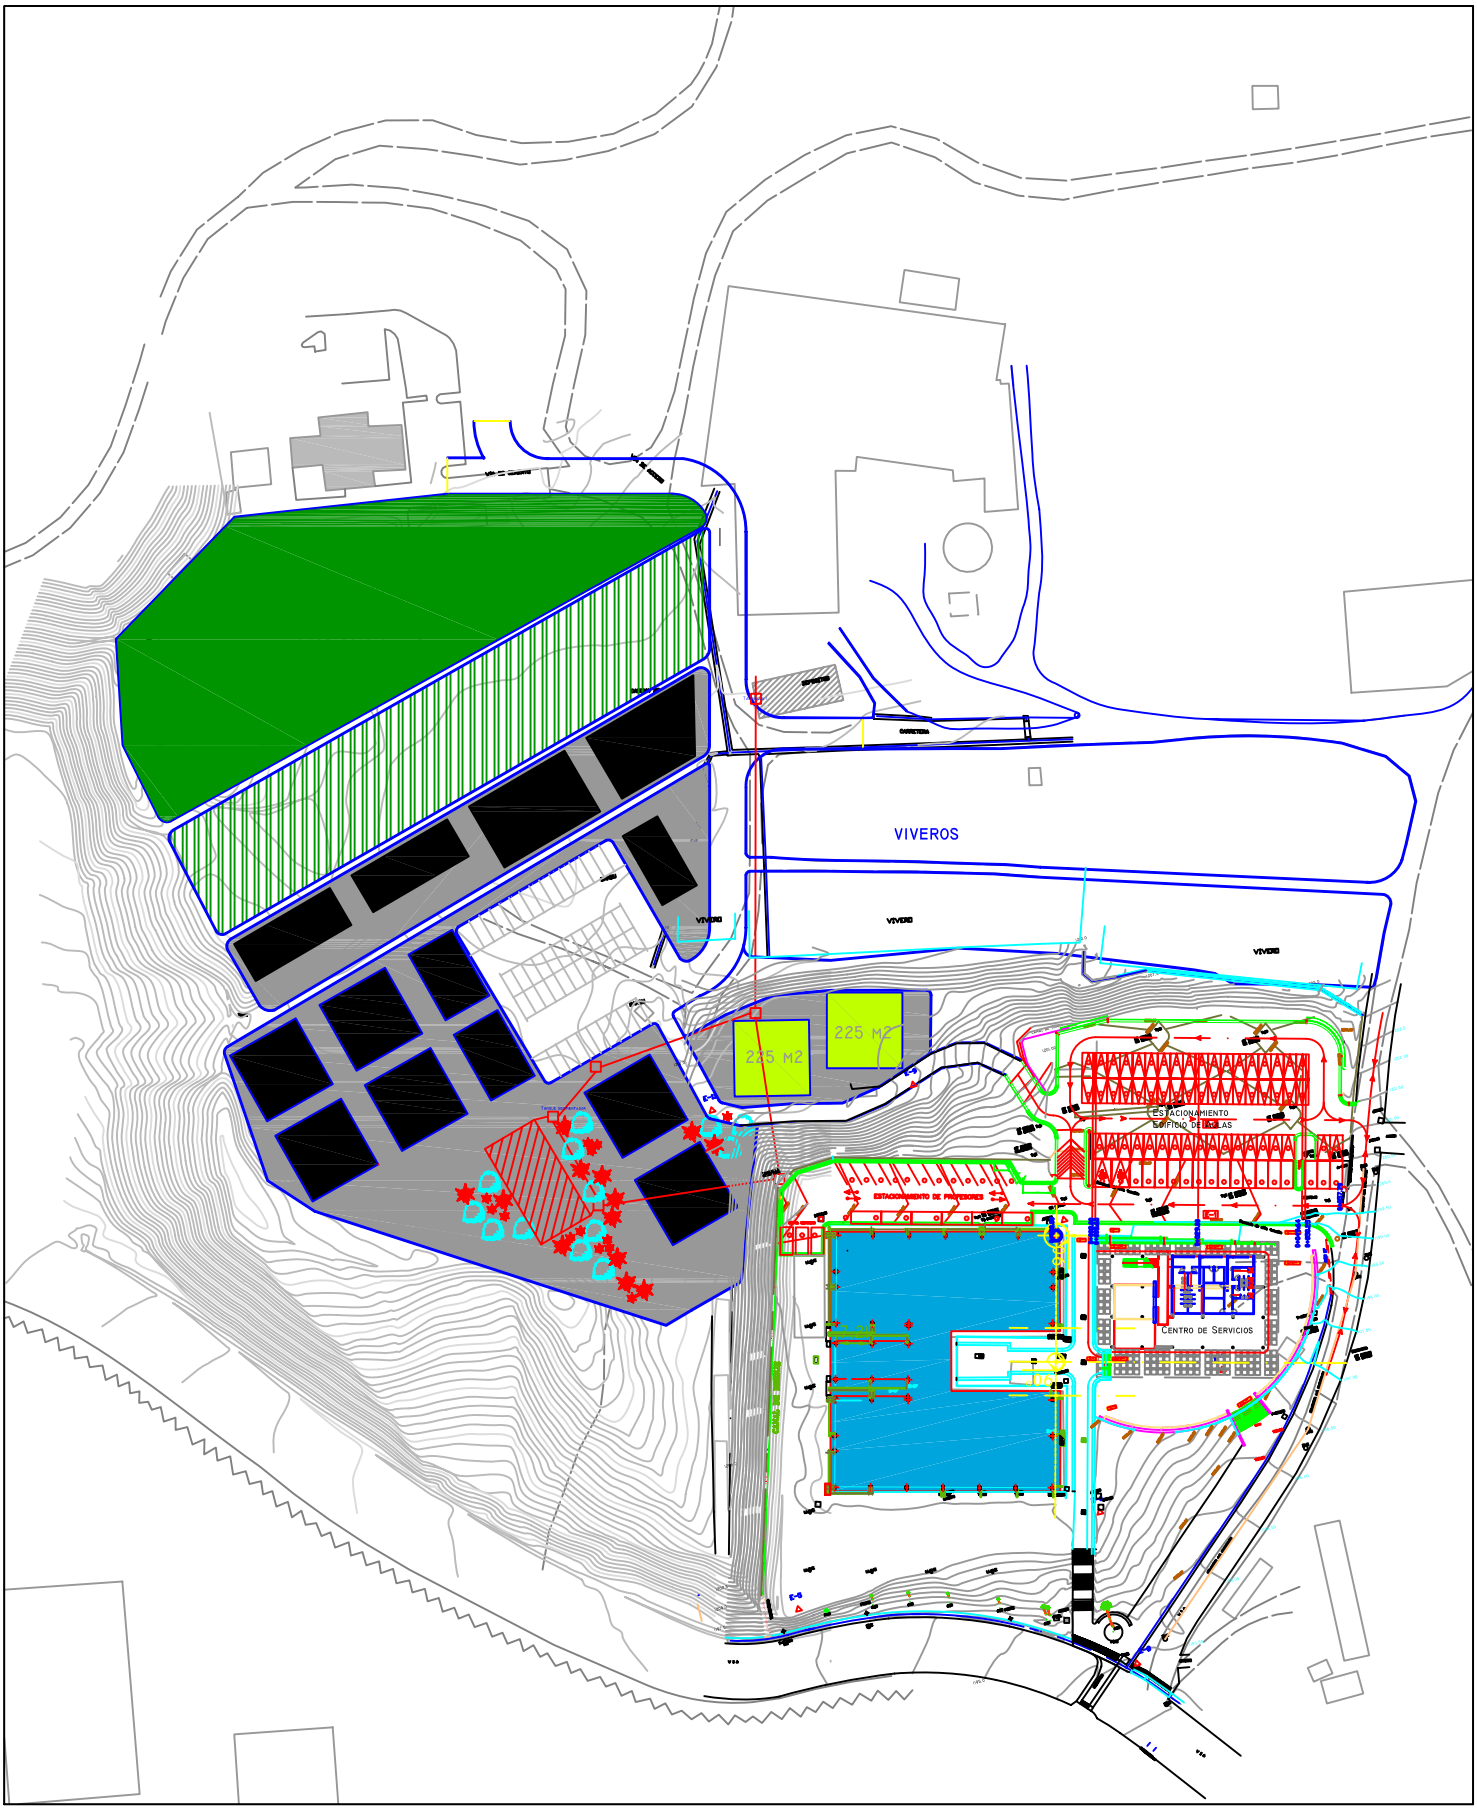

UNIVERSIDAD SIMON BOLIVAR
VICERRECTORADO ADMINISTRATIVO
VALLE DE SARTENEJAS
DIRECCION DE PLANTA FISICA
AUTORIZACION

LEYENDA

- Planta de Tratamiento
- Compostero
- Vivero Escuela
- Edificio de Aulas
- Simulador
- Centro de Ecoarquitectura
- Edificios Modulares (Unidades de Gestión)

PROYECTO:

Propuesta de zonificación para la zona norte del campus USB

PROPUESTA

RECTOR DE LA UNIVERSIDAD SIMÓN BOLÍVAR
PROF. BENJAMÍN SHARPKER

DIRECCION DE PLANTA FÍSICA
ARQ. OSCAR GHELLA

JEFE DEPARTAMENTO DE PLANEACIÓN
ARQ. ROSA MARÍA GUARDIA

JEFE DEPARTAMENTO DE PLANEACIÓN

PROY. ARQUITECTÓNICO	CV	FECHA: Febrero 2010
PROY. URBANISMO: URB. LING HAY RODRÍGUEZ	CV	
PROY. ESTRUCTURAS + COMPUTO METRICO	CV	A
PROY. ELECTRICA	CV	
PROY. SANITARIAS	CV	S/E