

UNIVERSIDAD SIMON BOLIVAR
VICERRECTORADO ADMINISTRATIVO
DIRECCION DE PLANTA FISICA
DEPARTAMENTO DE PROYECTOS

PROYECTOS EN DESARROLLO:

1.-SISTEMAS DE PARADAS DE SERVICIOS DE AUTOBUSES




UBICACIÓN DE SERVICIOS EN EL CAMPUS



FOTO : GOOGLE
EARTH



PARADA AULAS: Terreno disponible

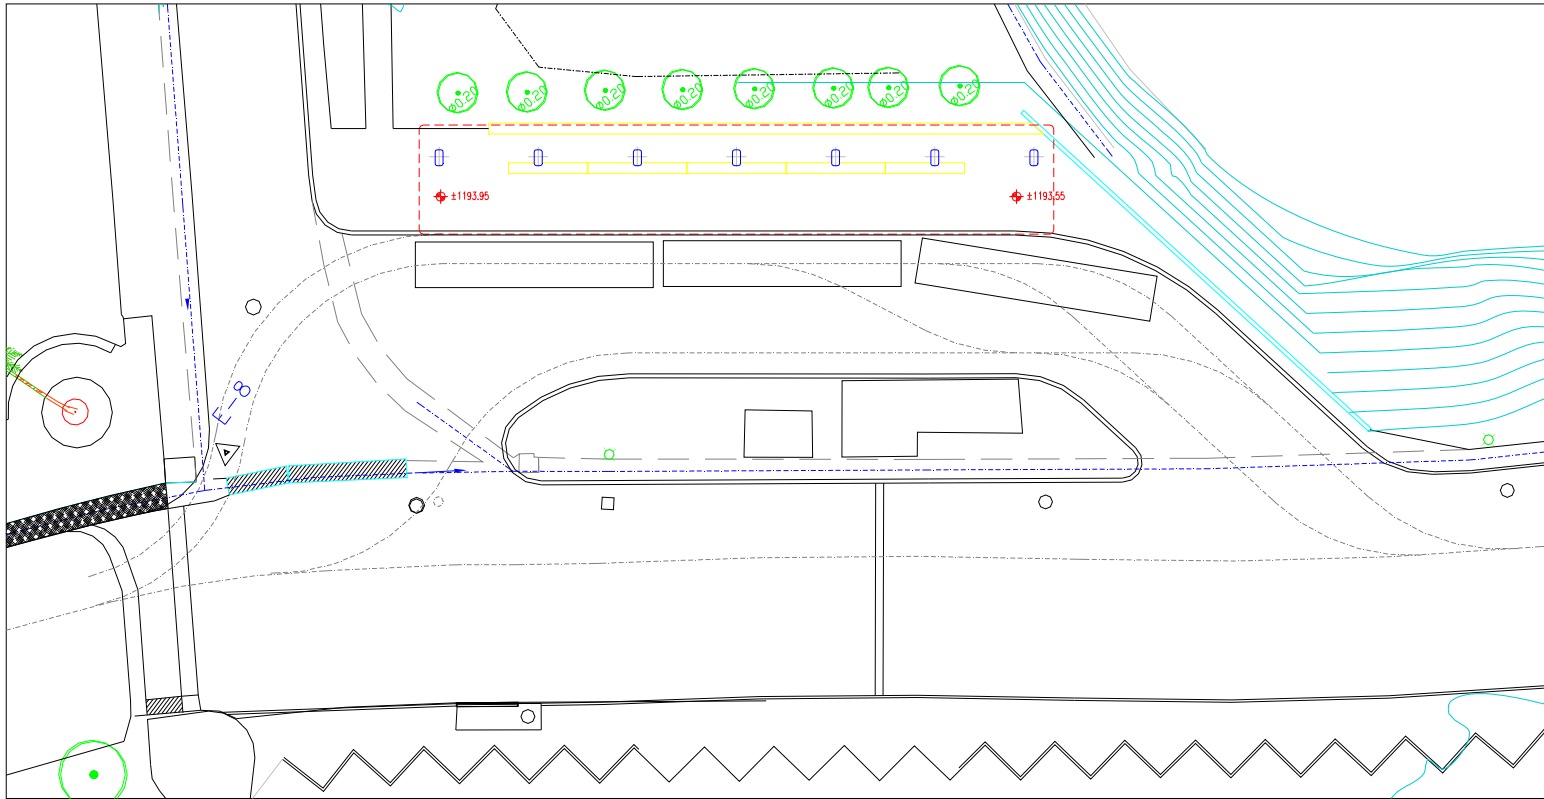

PARADA AULAS: PLANTA

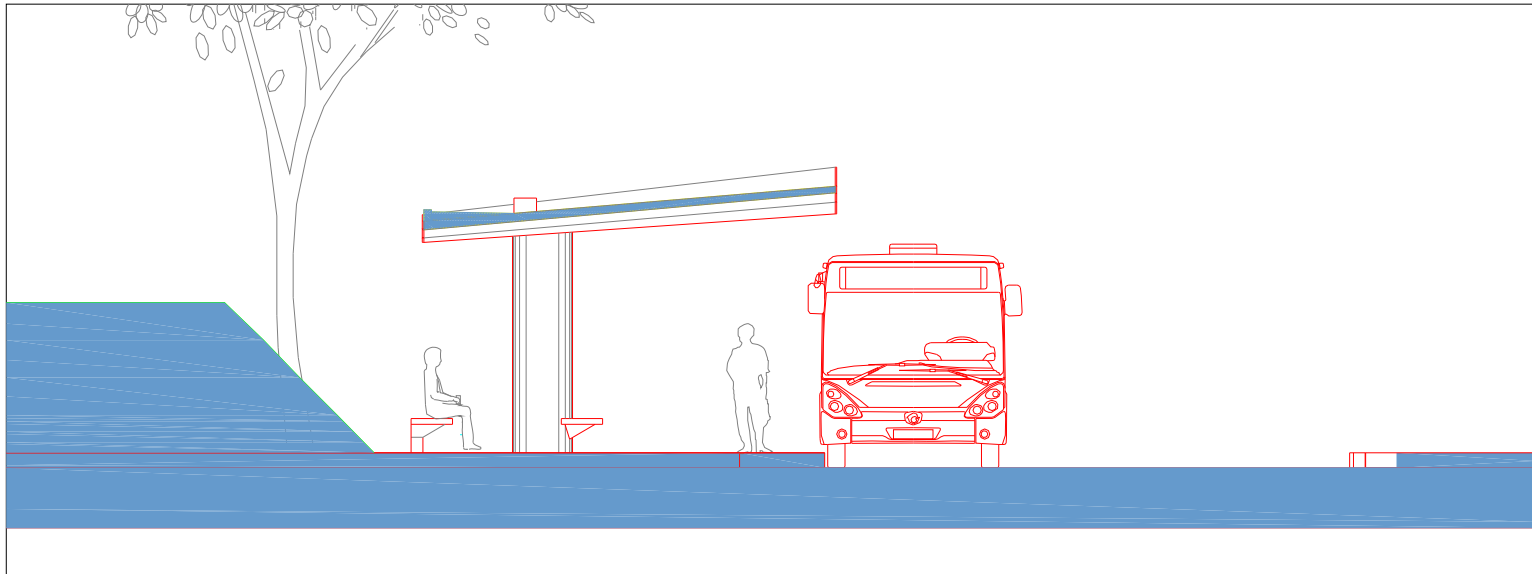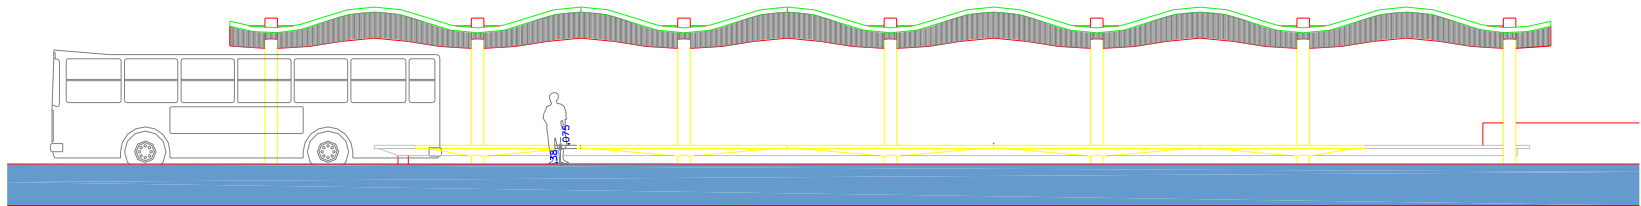

PARADA AULAS: FACHADAS Y CORTES