
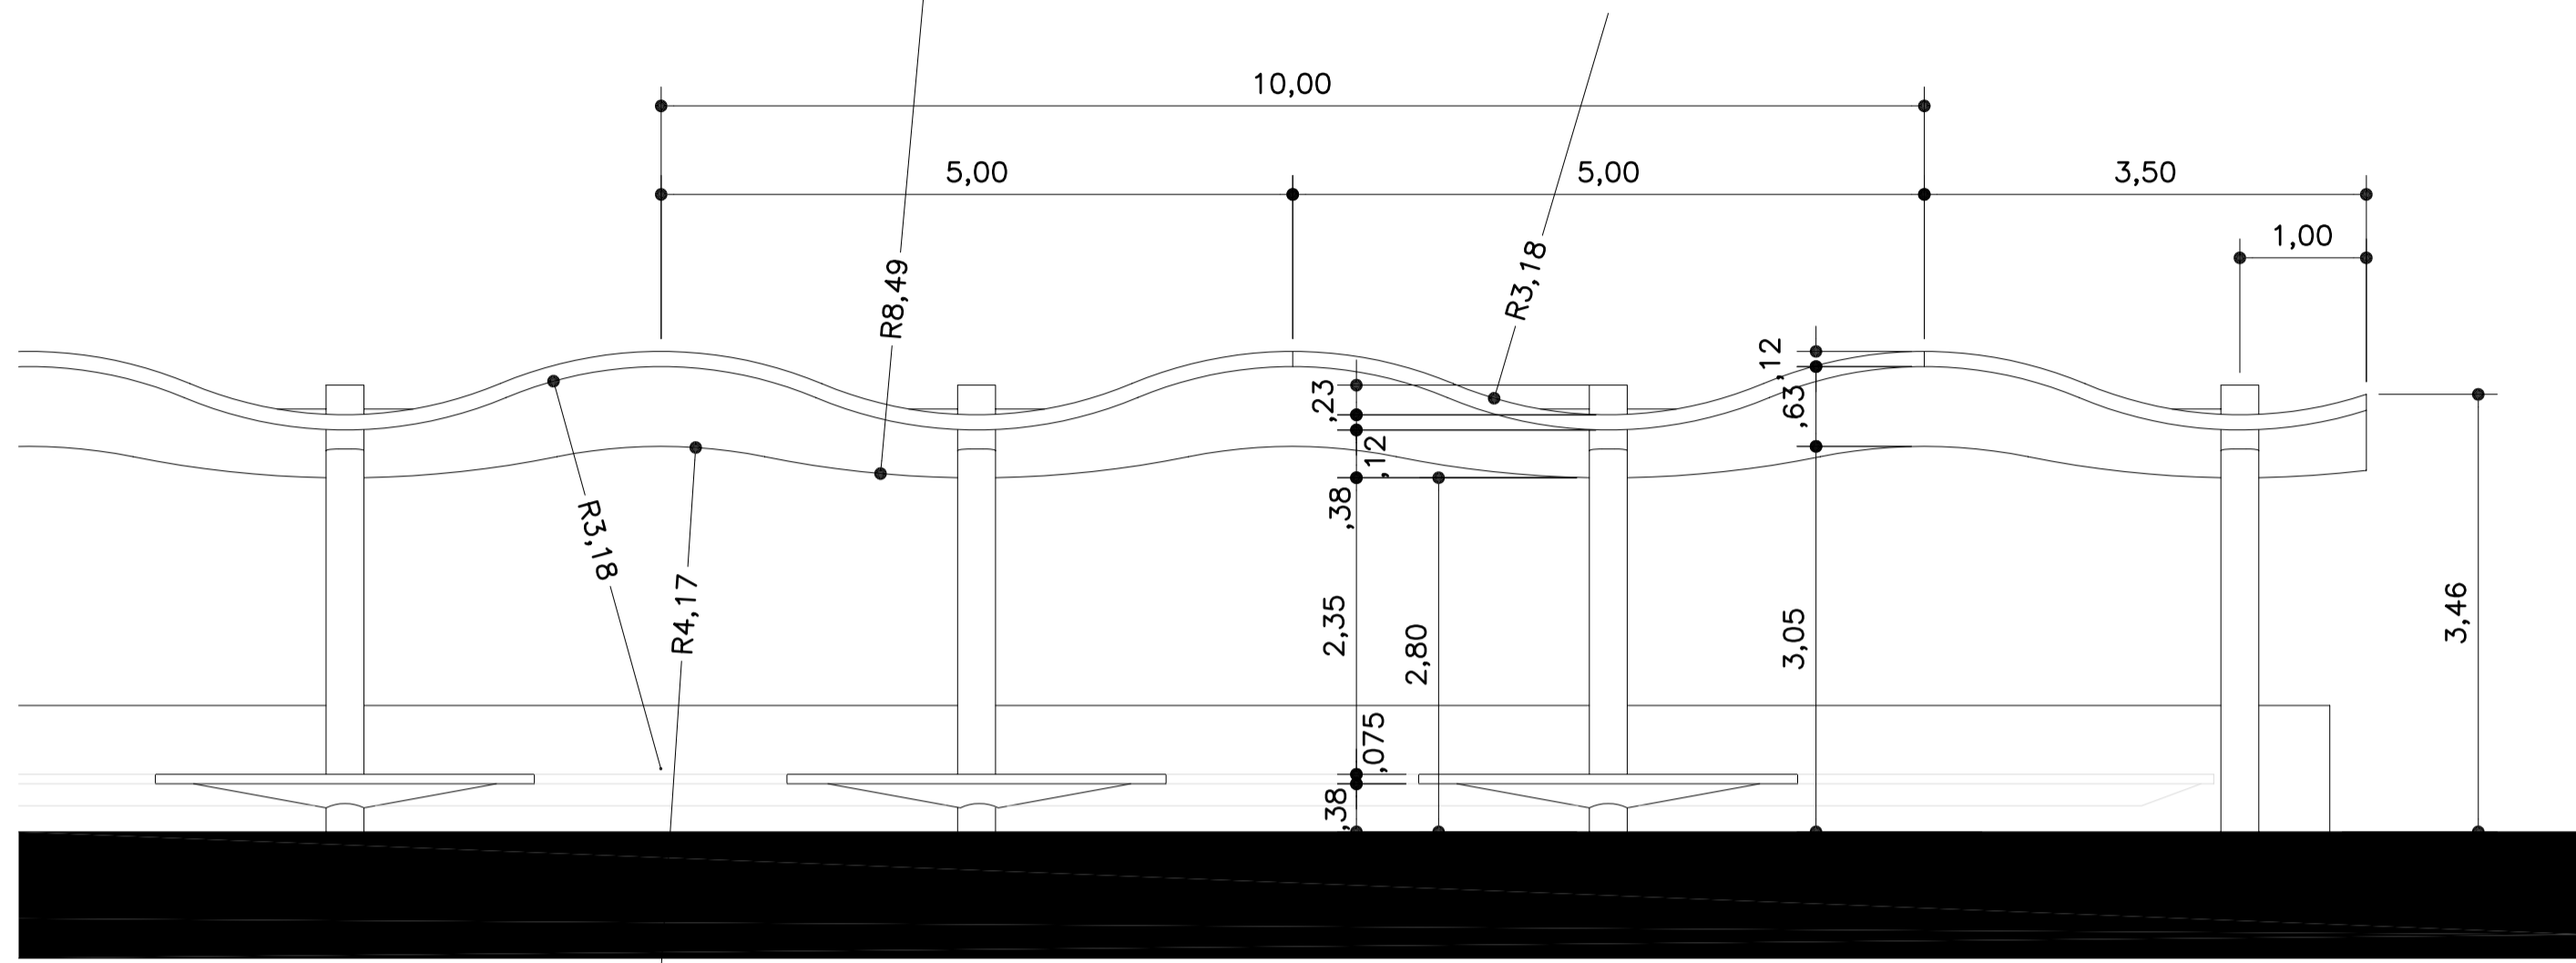


PLANTA ACABADOS DE PISOS
ESC. 1:200




SECCION
ESC. 1:200


 UNIVERSIDAD SIMÓN BOLÍVAR VICE-RECTORADO ADMINISTRATIVO DIRECCIÓN DE PLANTA FÍSICA DEPARTAMENTO DE PROYECTOS	DIRECCIÓN DE PLANTA FÍSICA	JEFE DEL DEPARTAMENTO DE PROYECTOS	FIRMAS AUTORIZADAS-AJUSIADOS	PARADA DE AUTOBUSES - PLAZA MYS PLANTA ACABADOS DE PISOS SECCIÓN	RECTOR	PROY. ESTRUCTURAL:	CIV.	CODIGO DE PLANO:
	ARQ. OSCAR GHELLA	ARQ. JOSÉ FÉLIX ACOSTA			VICE-RECTOR ADMINISTRATIVO	LERIDA ESPINOZA		
					PROF. JOSÉ FERRER	PROY. SANITARIO:		
					PROY. ARQUITECTÓNICO:	PROY. ELECTRICO:		
				LEONARDO A.R. CARABALLO	145389			
				FECHA DE PROYECTO:	FECHA IMPRESIÓN:	ESC:	ARCHIVO DIGITAL:	
				JUNIO, 2008	070708	1:200	PARADA PLAN29.dwg	




VISTA FRONTAL
ESC. 1:50

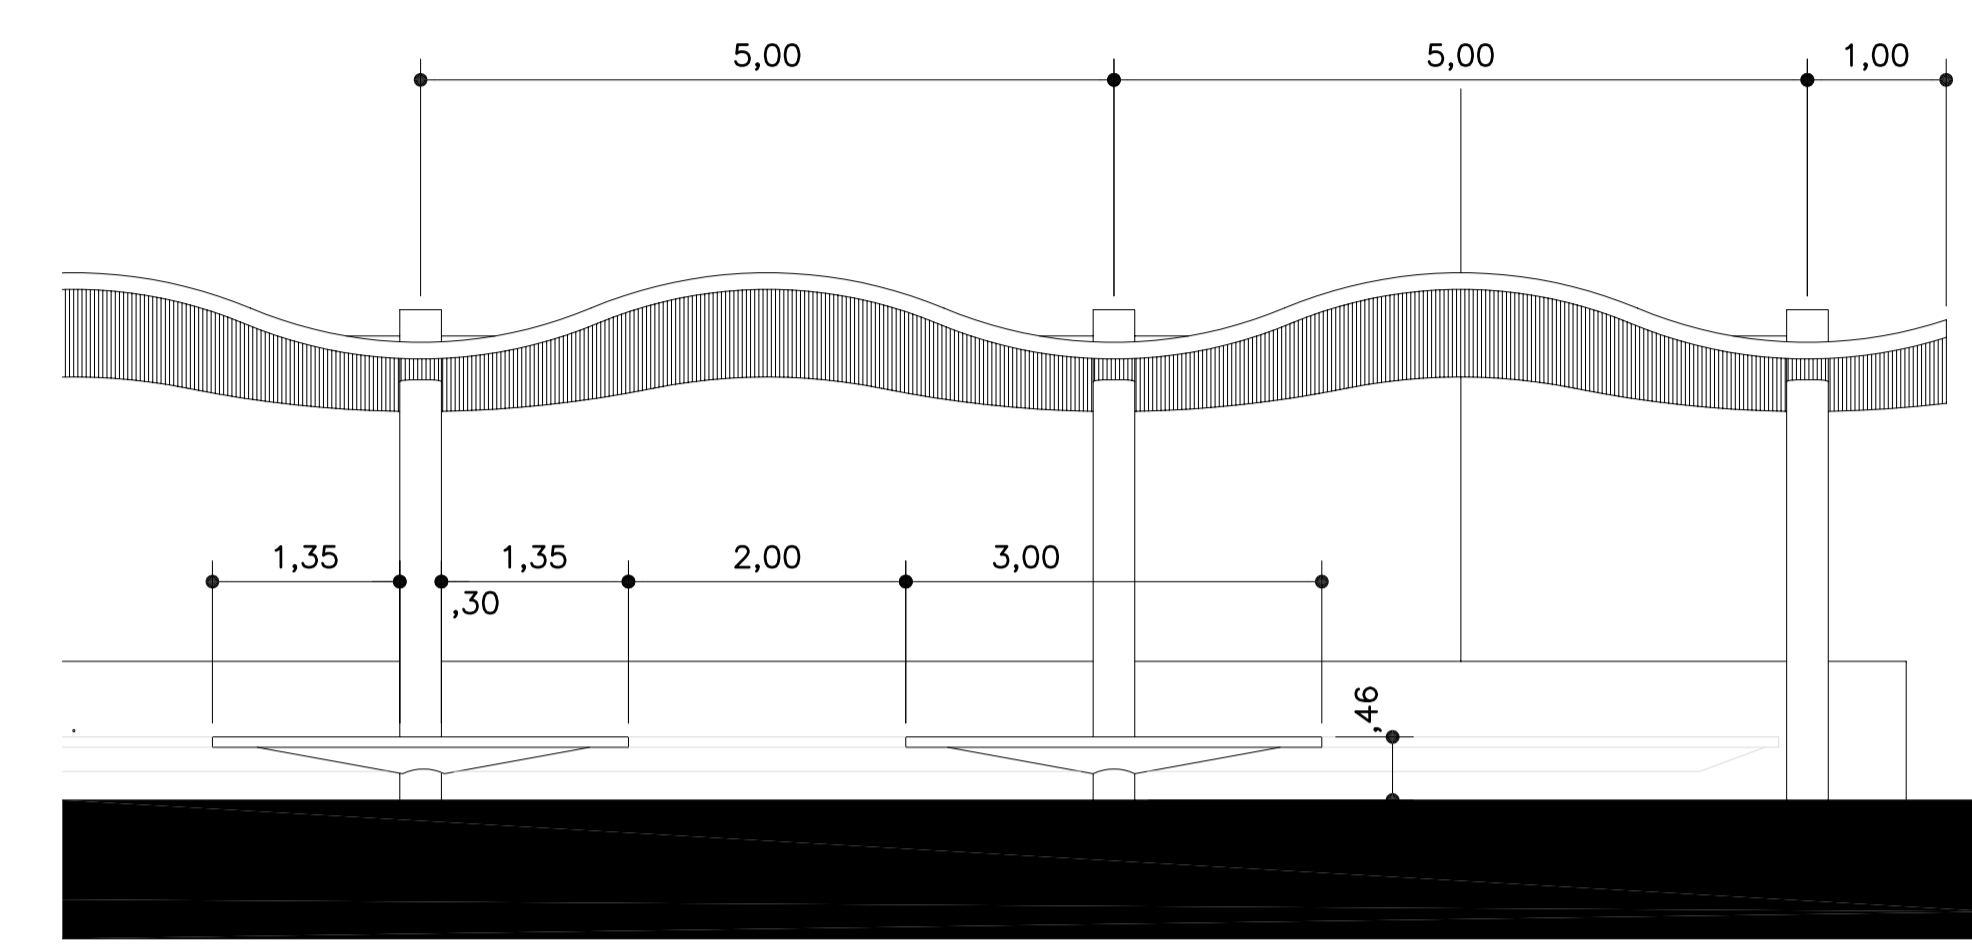

VISTA FRONTAL
ESC. 1:50

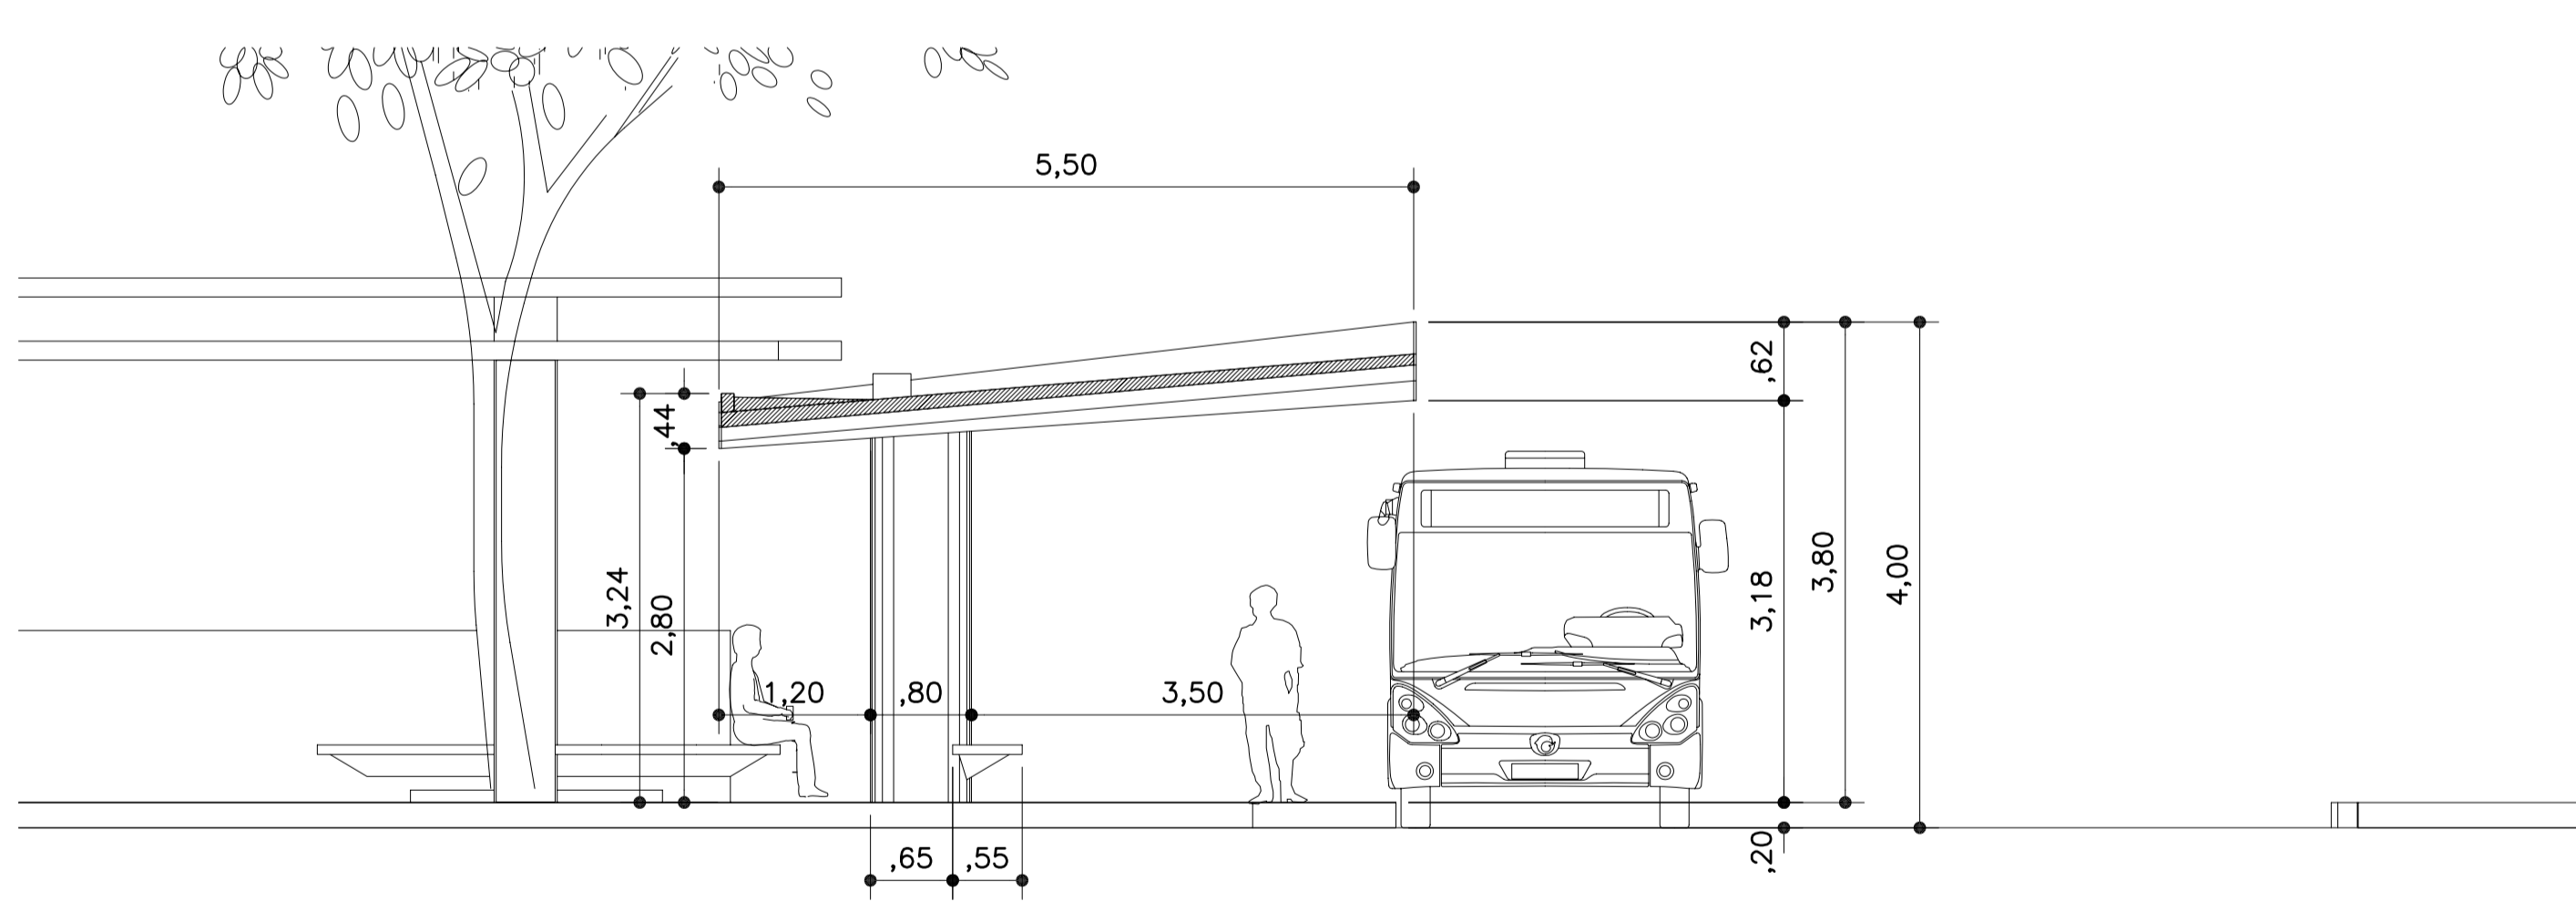

SECCION LATERAL
ESC. 1:50

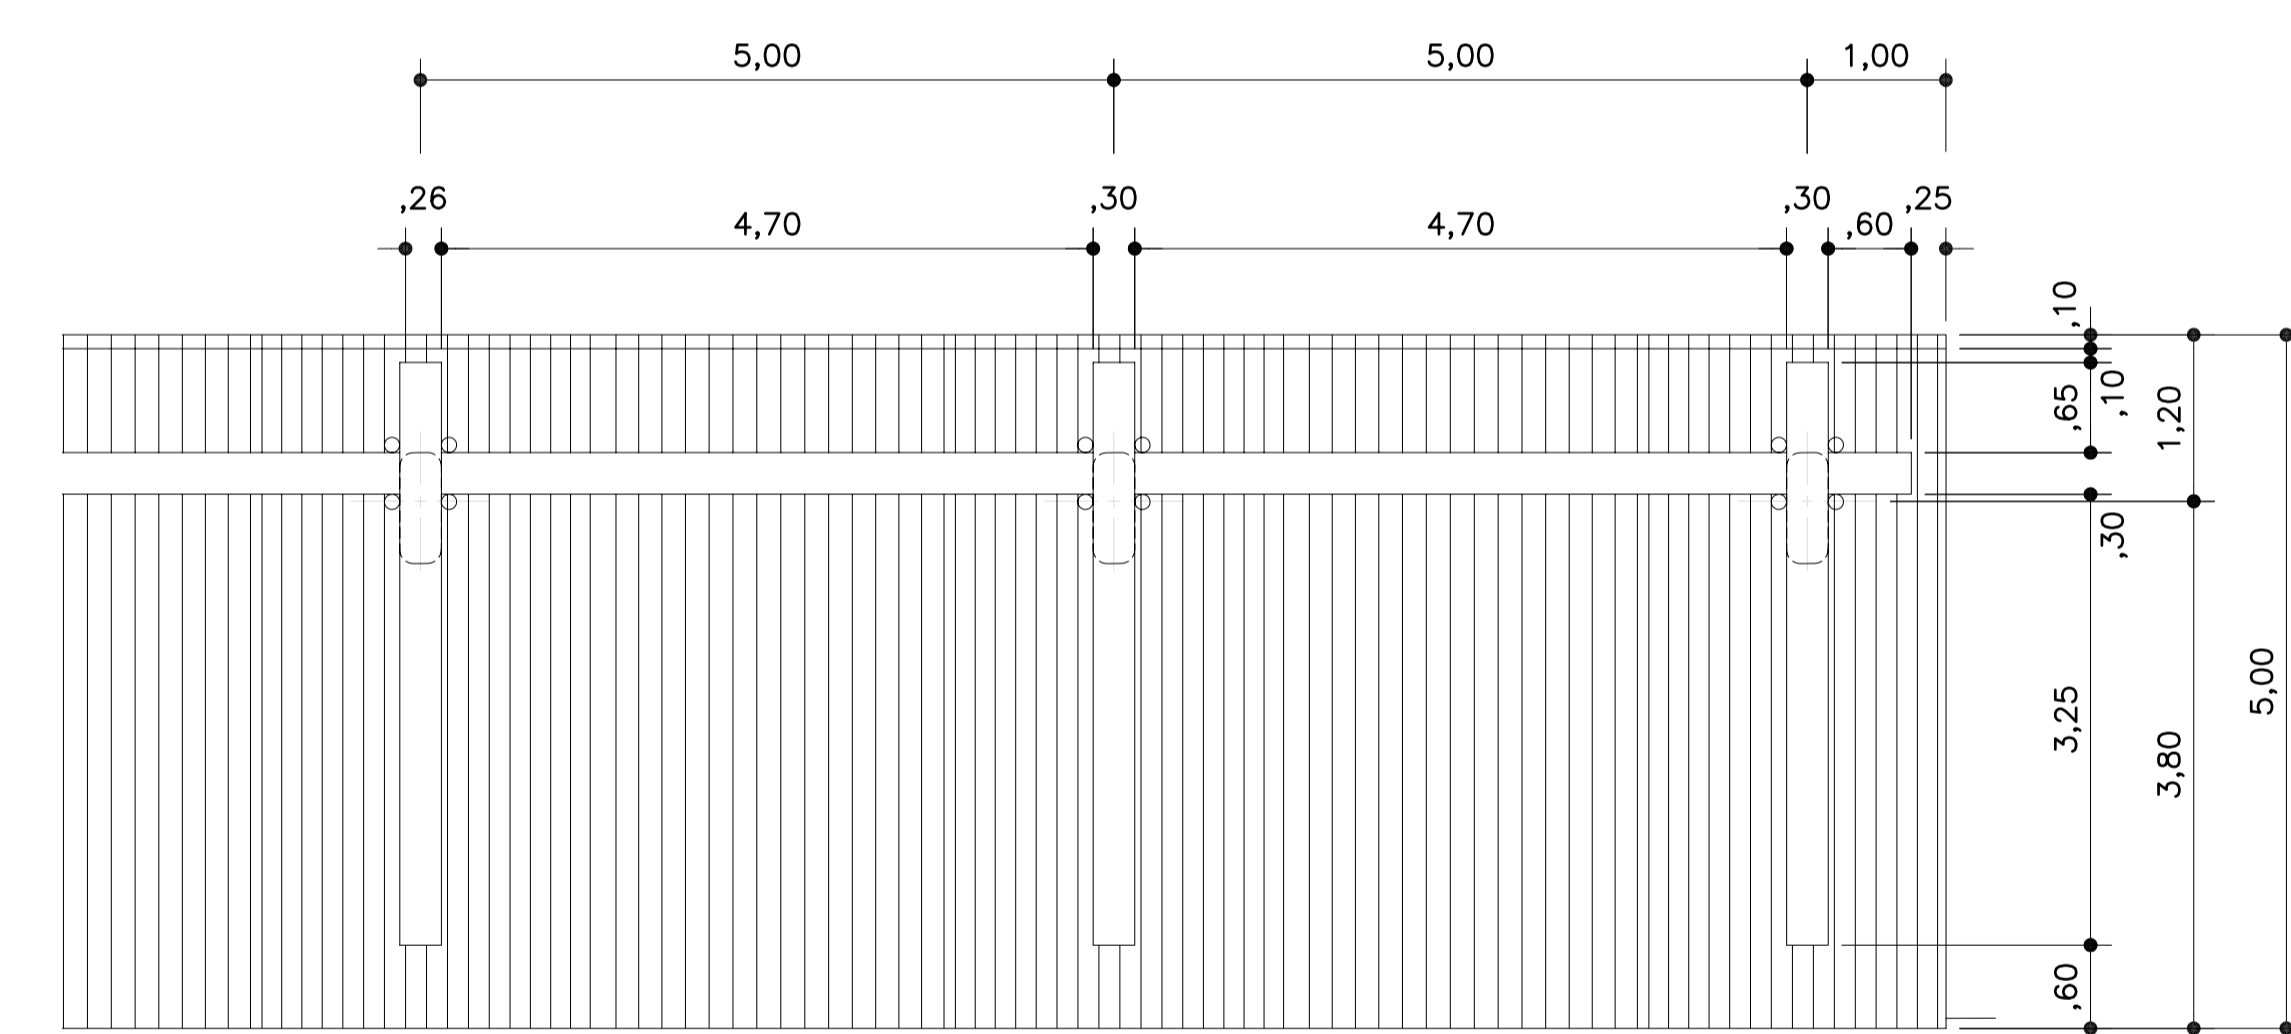

PLANTA TECHO
ESC. 1:50

 UNIVERSIDAD SIMÓN BOLÍVAR VICE-RECTORADO ADMINISTRATIVO DIRECCIÓN DE PLANTA FÍSICA DEPARTAMENTO DE PROYECTOS		DIRECCIÓN DE PLANTA FÍSICA ARQ. OSCAR GHELLA	JEFE DEL DEPARTAMENTO DE PROYECTOS ARQ. JOSÉ FÉLIX ACOSTA	FIRMAS AUTORIZADAS-AJUSIADOS	PARADA DE AUTOBUSES - PLAZA MYS VISTAS SECCIÓN - PLANTA TECHO	RECTOR PROF. BENJAMÍN SHARIFKER	PROY. ESTRUCTURAL: LERIDA ESPINOZA	CIV:	CÓDIGO DE PLANO:
						VICE-RECTOR ADMINISTRATIVO PROF. JOSÉ FERRER	PROY. SANITARIO:	CIV:	
						PROY. ARQUITECTÓNICO: LEONARDO A.R. CARABALLO	CIV: 145389	PROY. ELÉCTRICO:	CIV:
						FECHA DE PROYECTO: JUNIO, 2008	FECHA IMPRESIÓN: 070708	ESC: 1:200	ARCHIVO DIGITAL: PARADA PLAN29.dwg