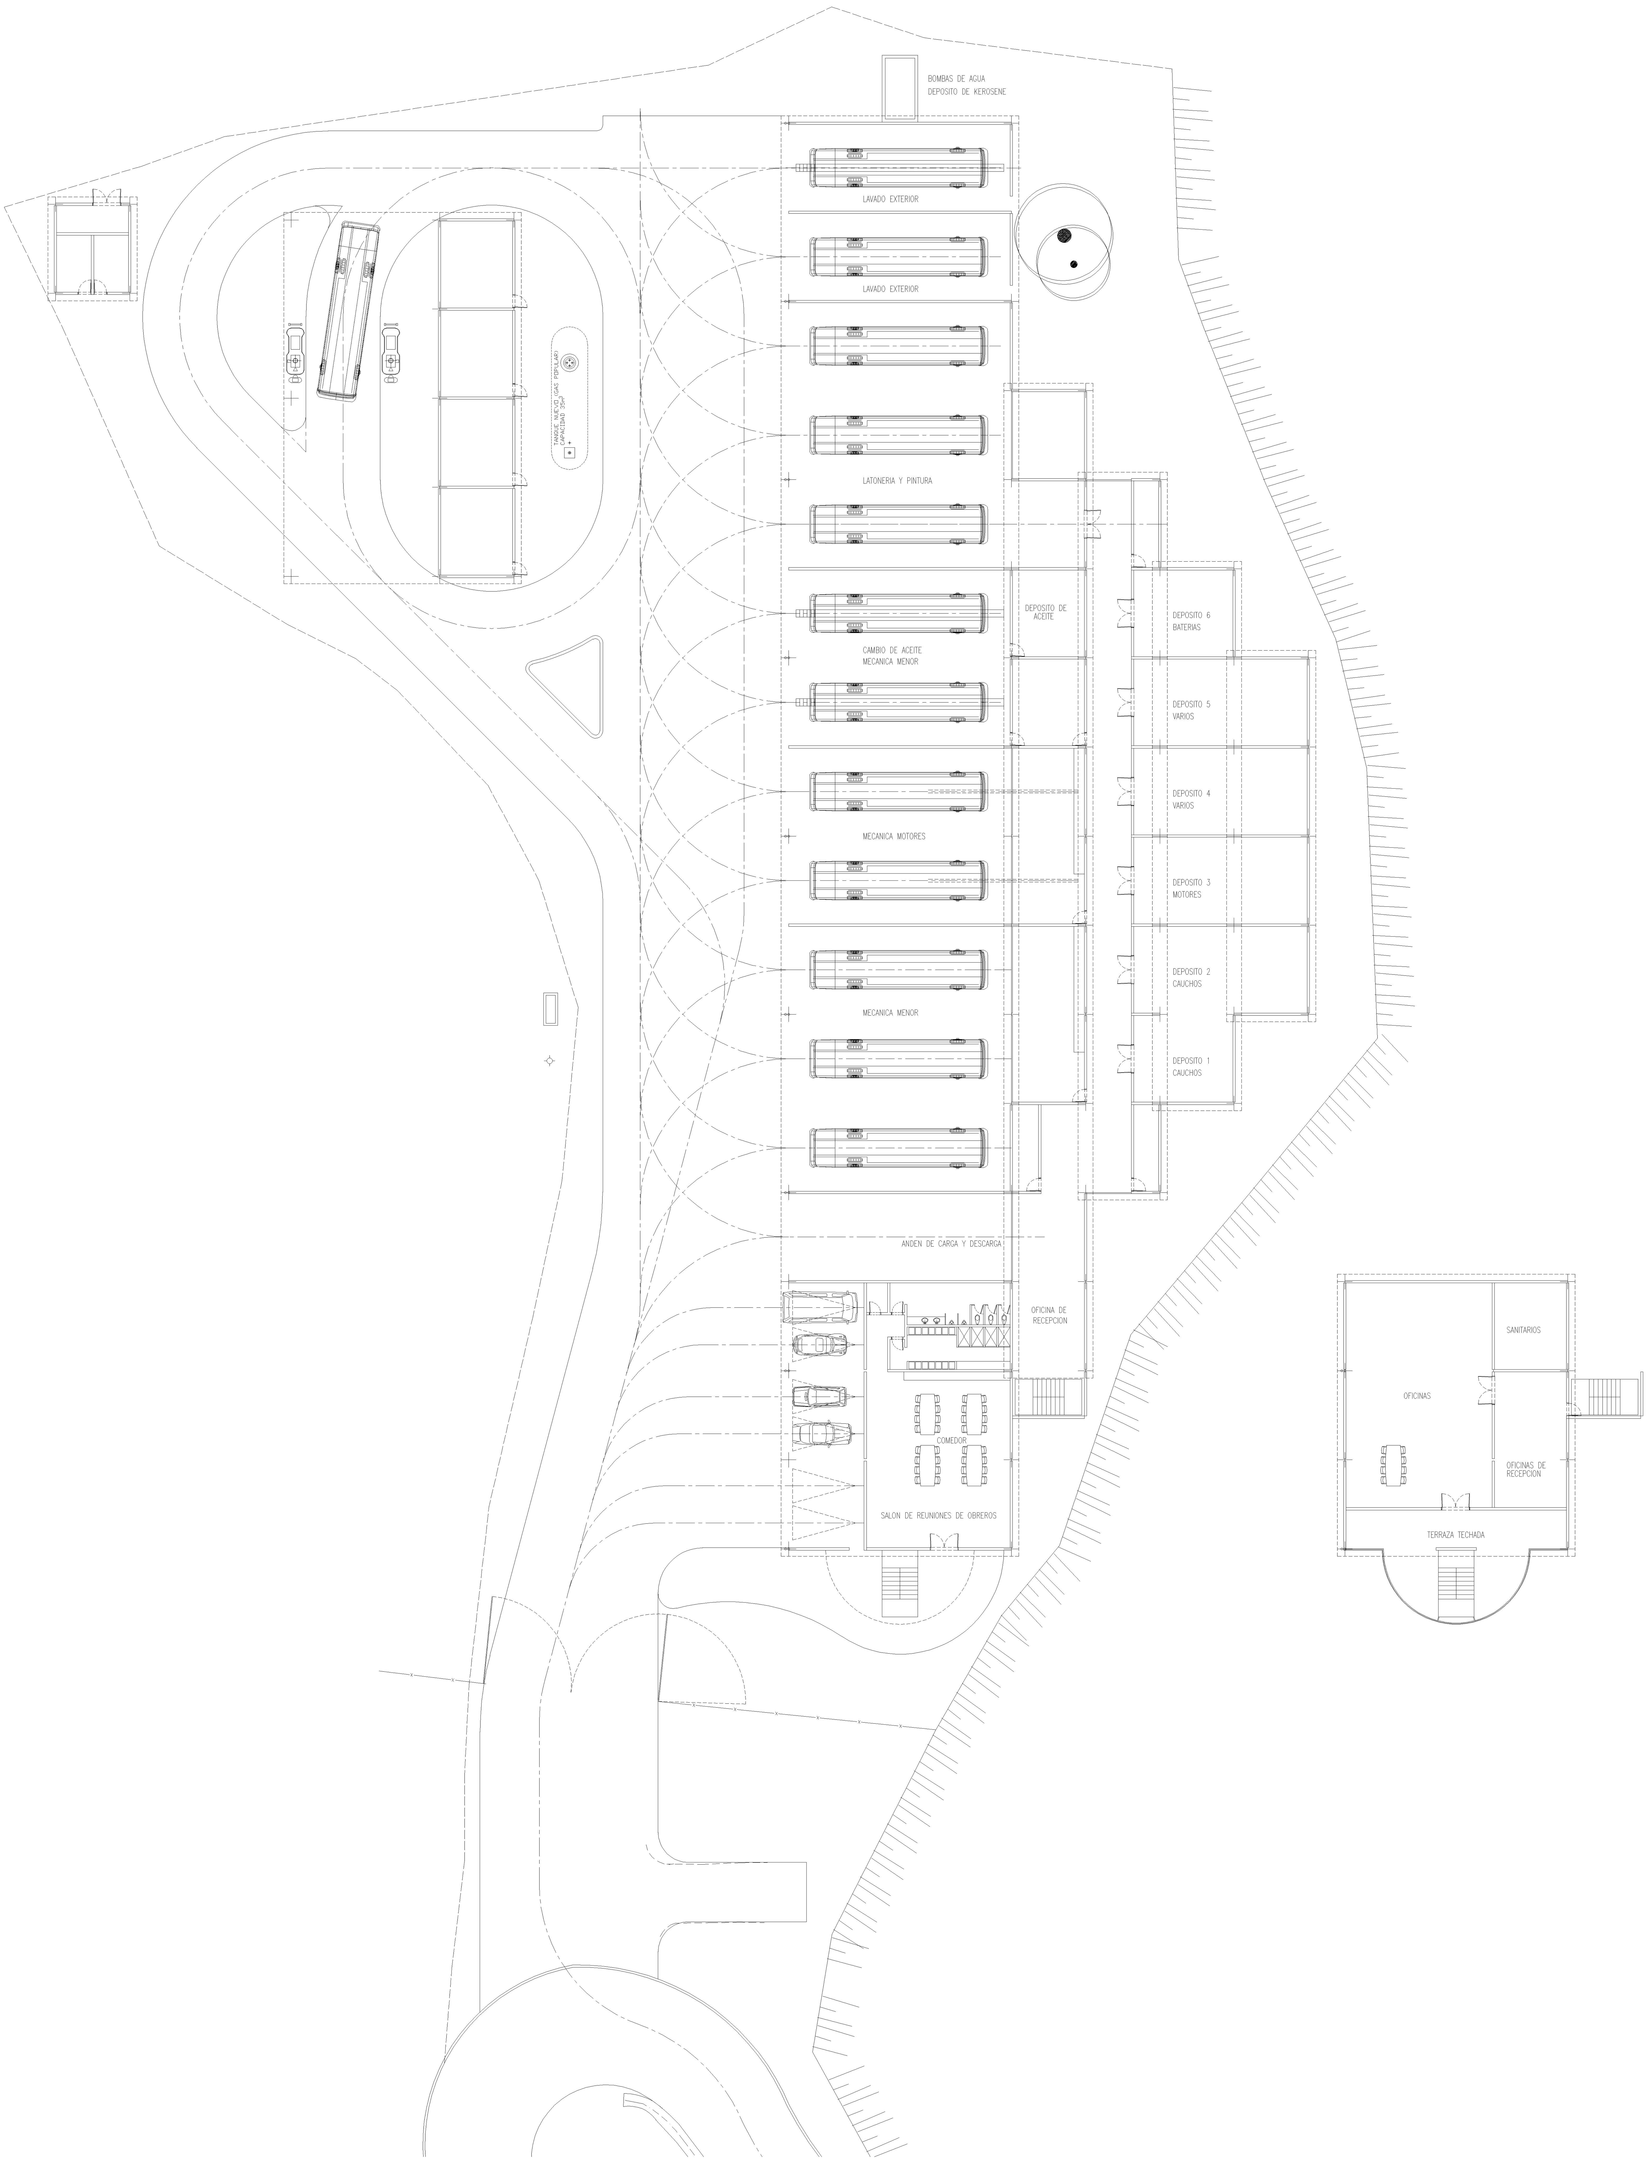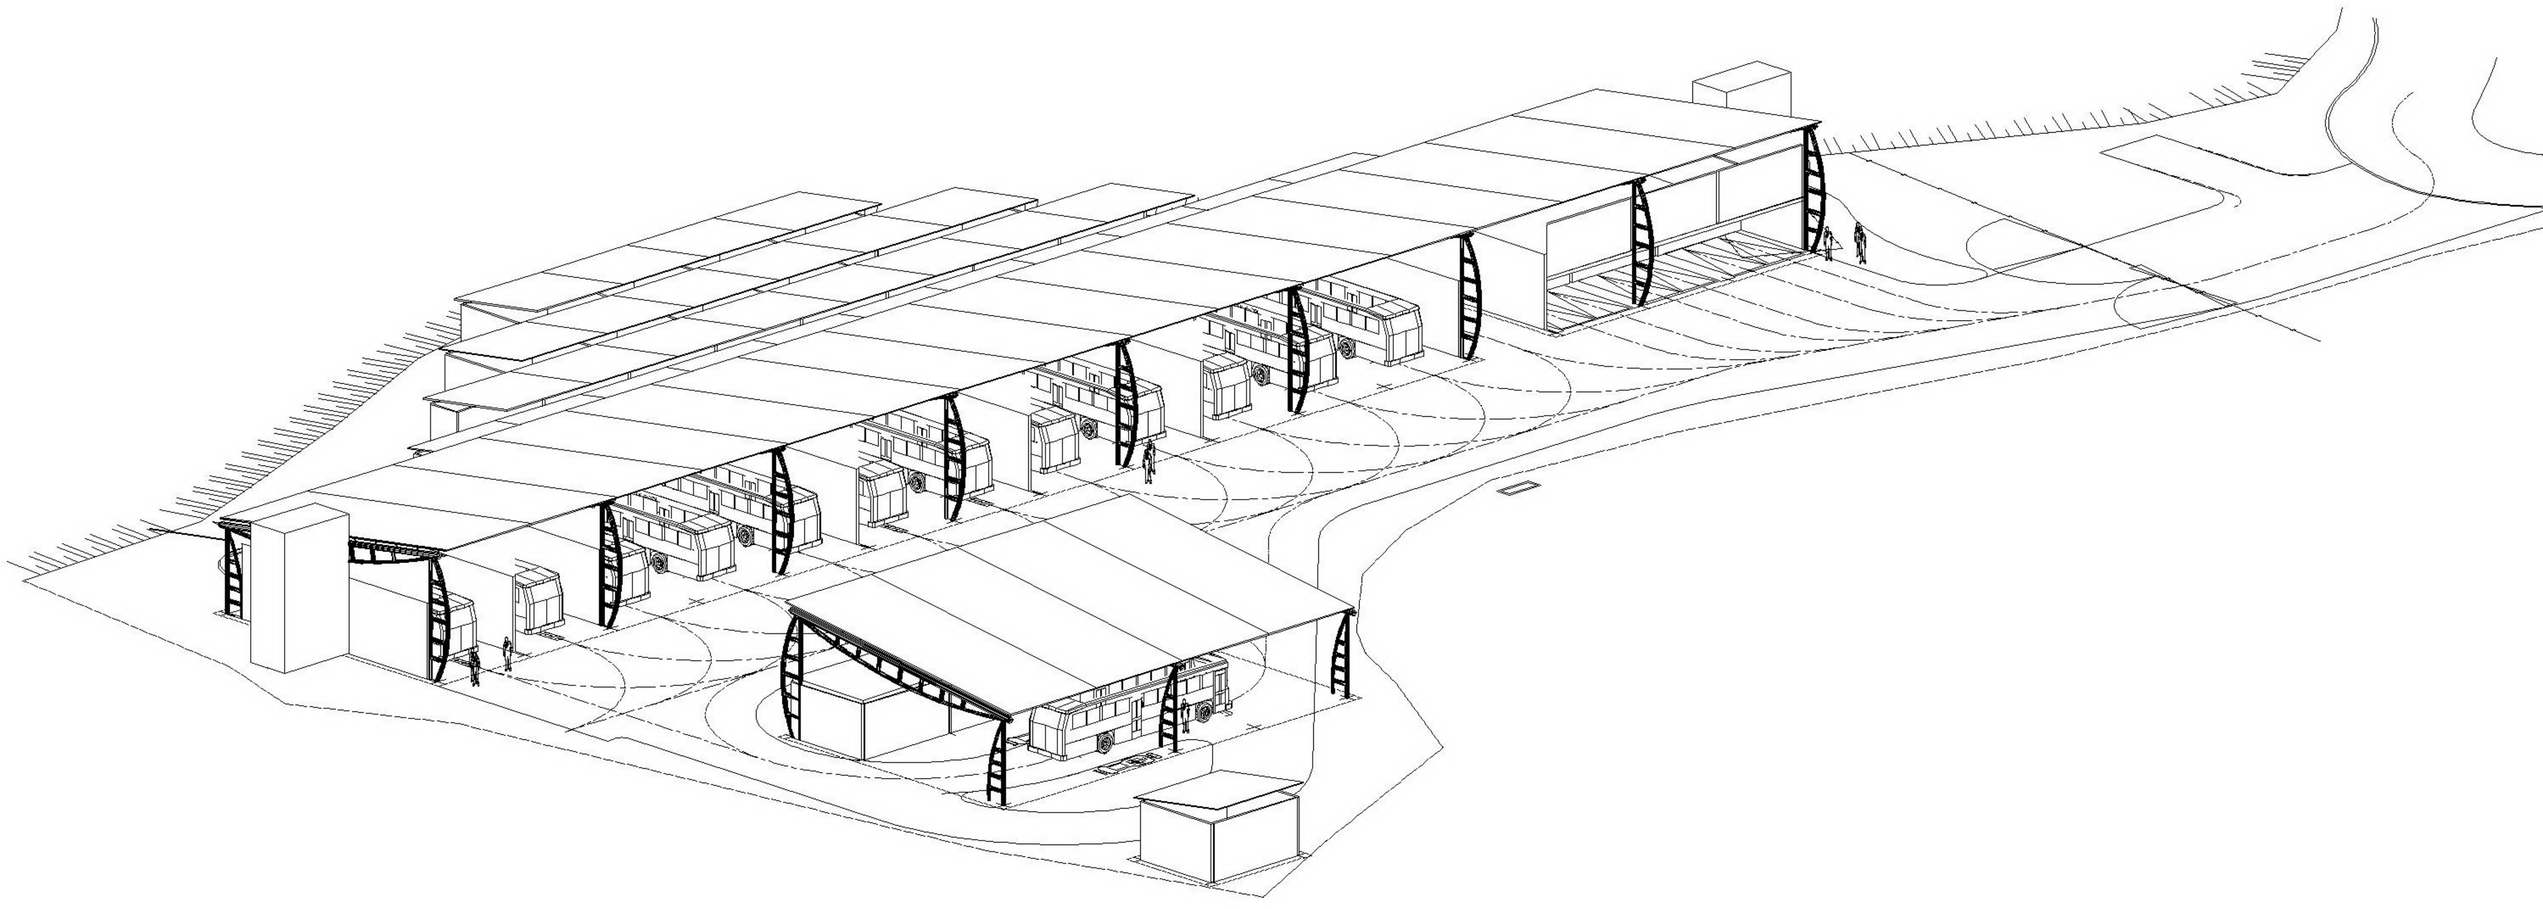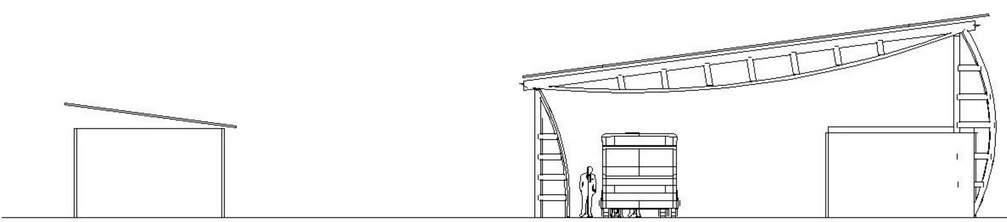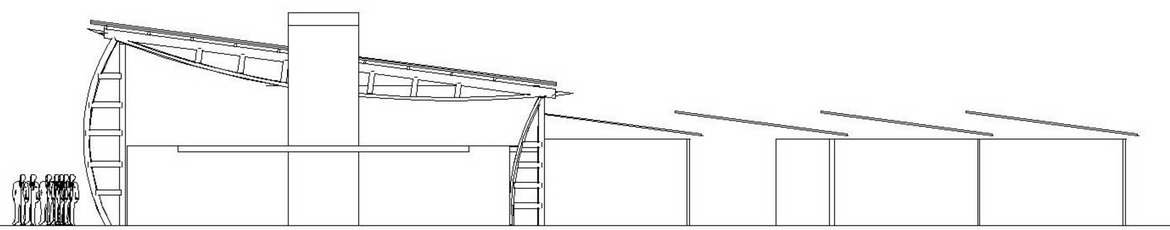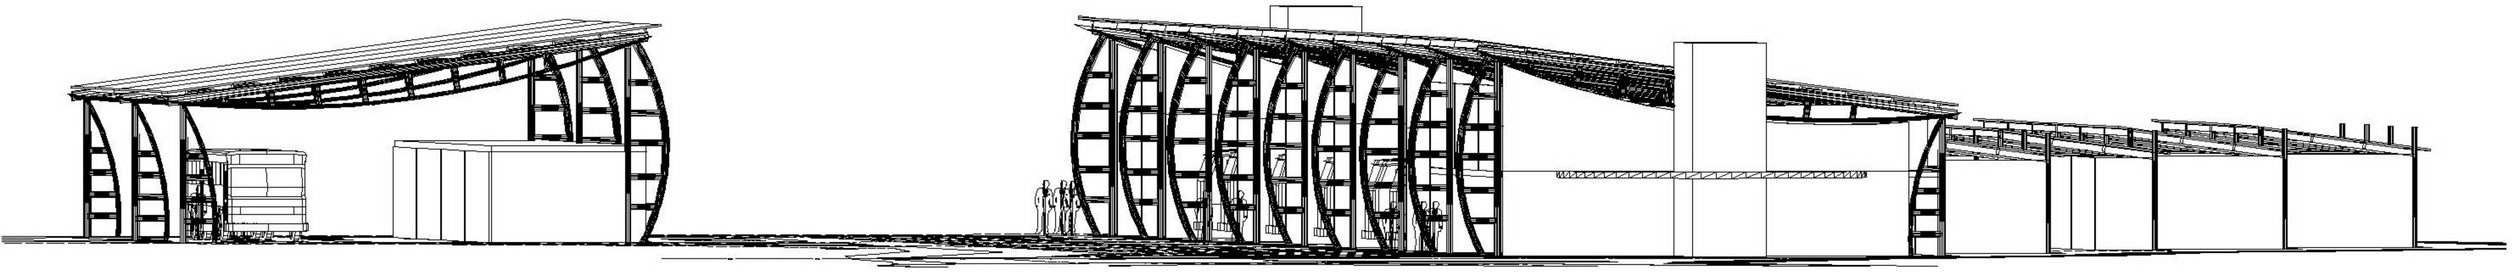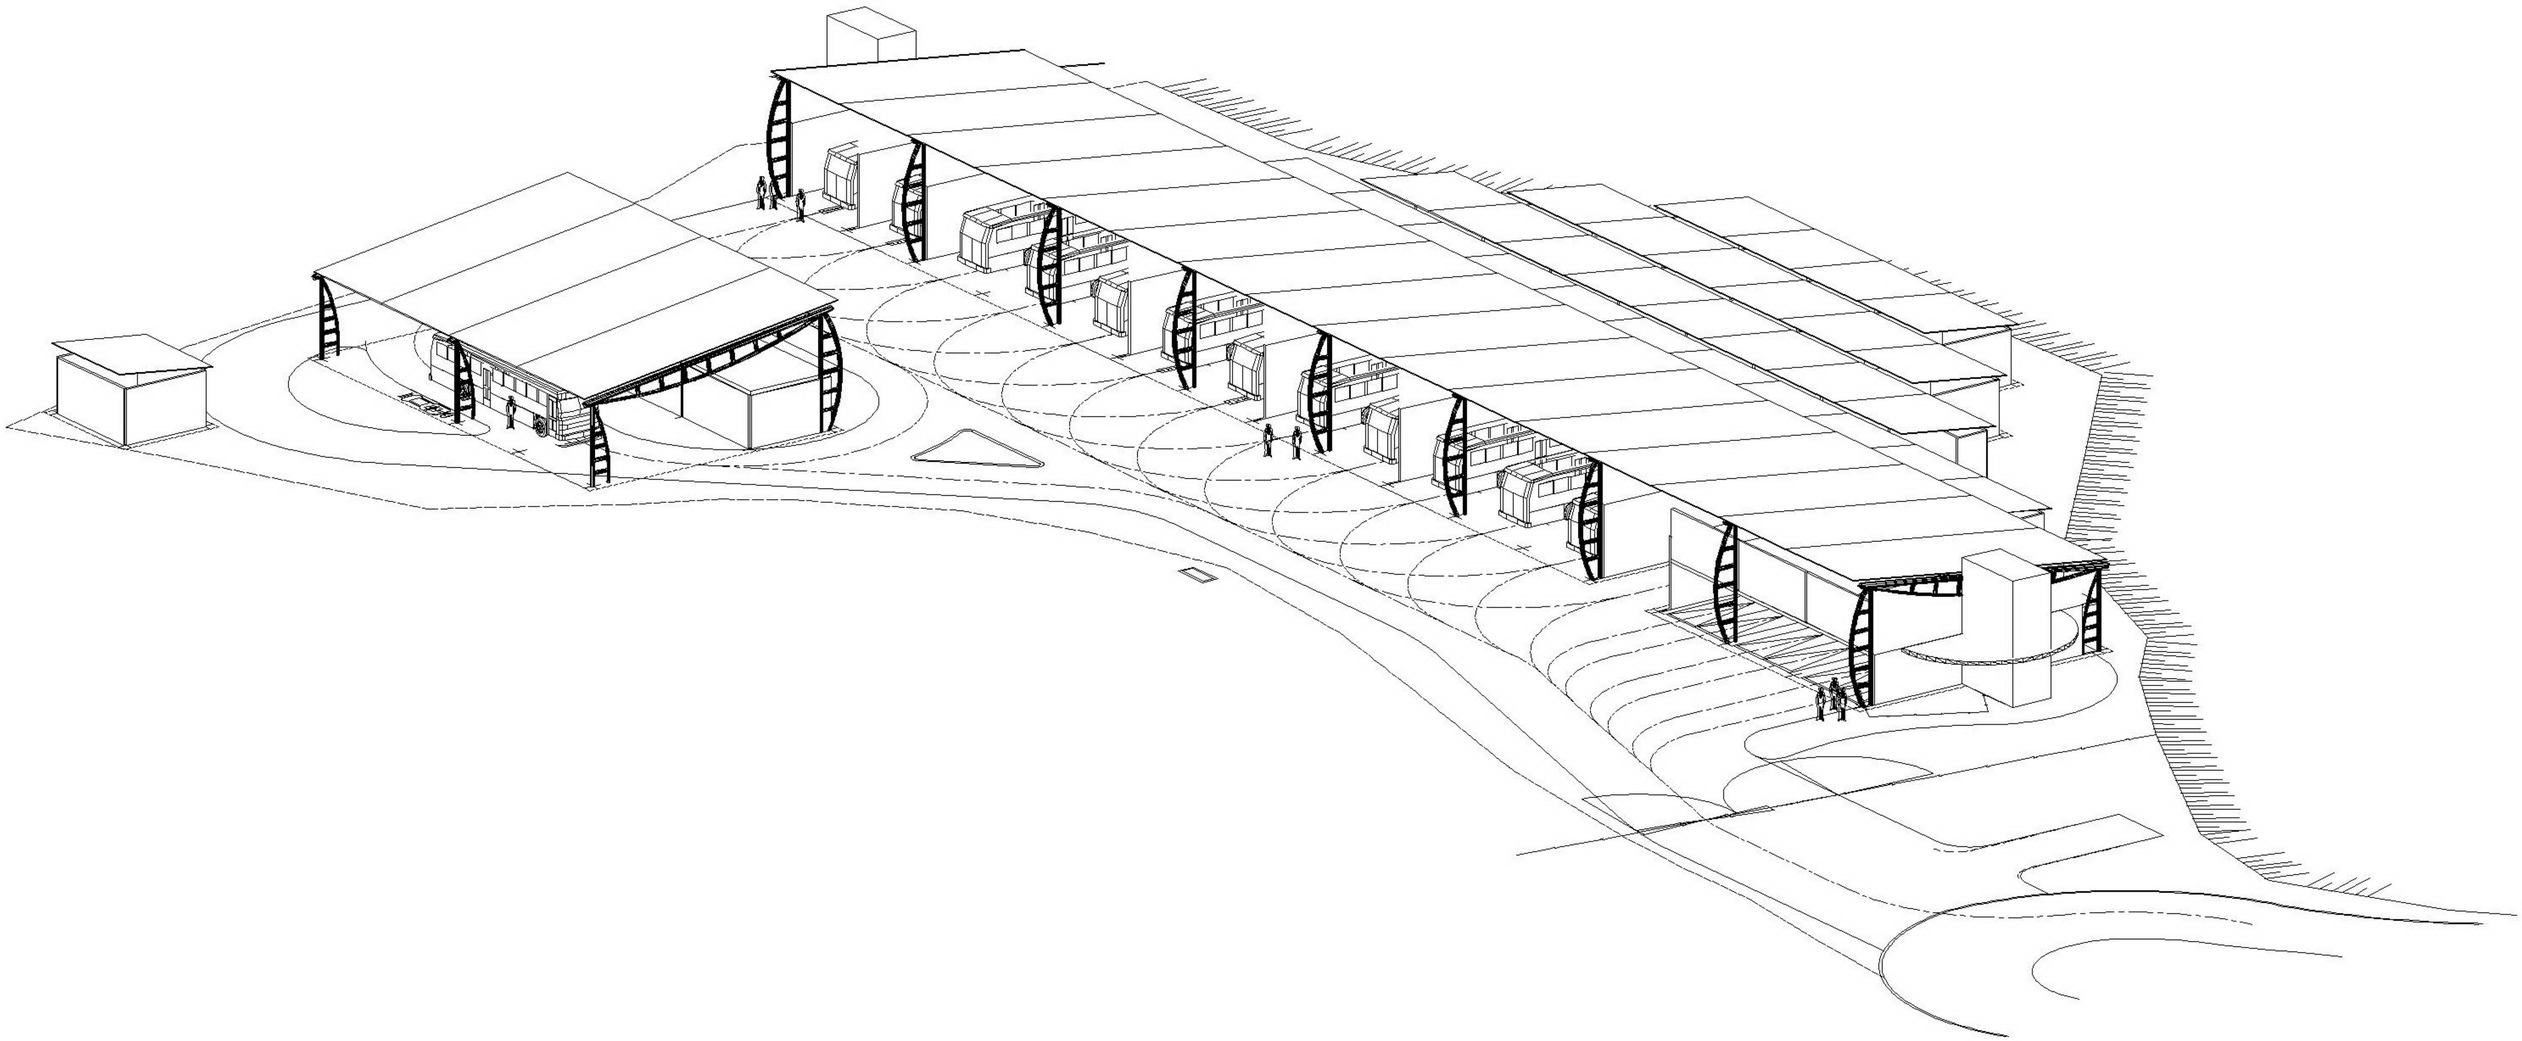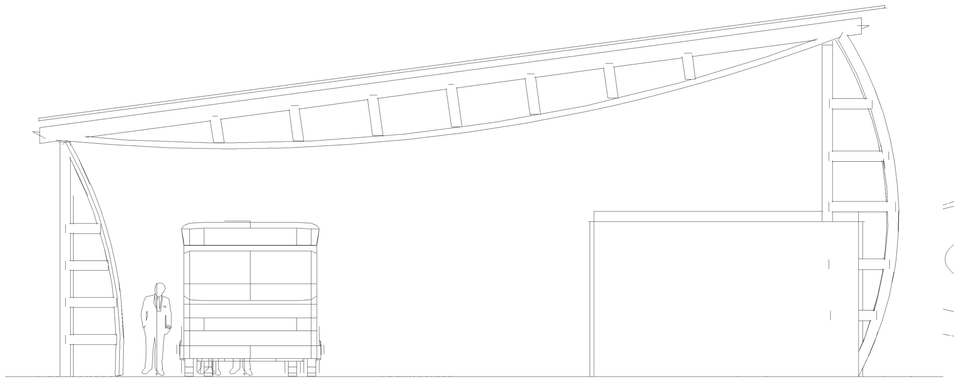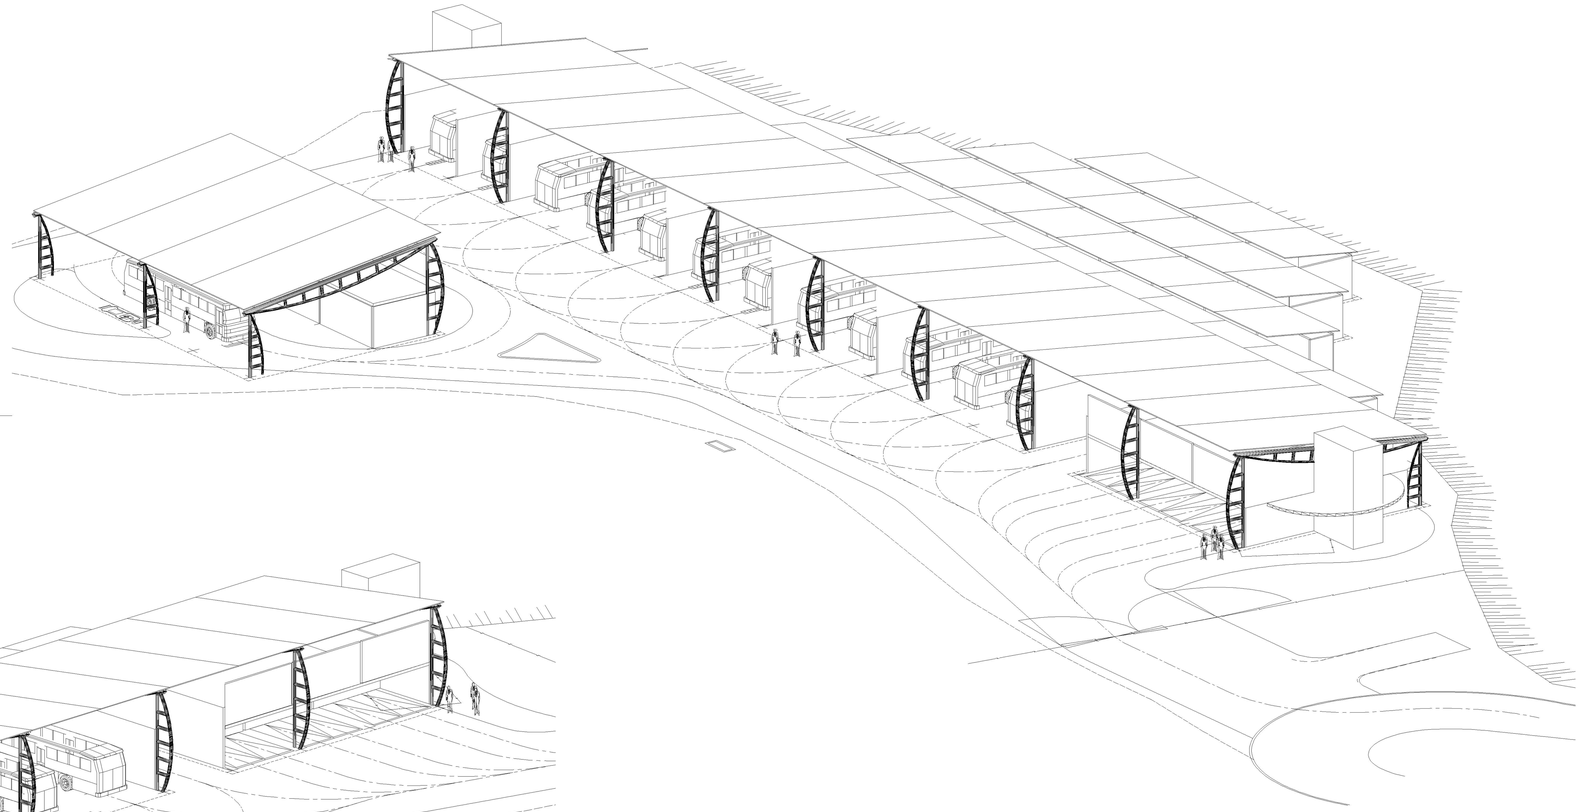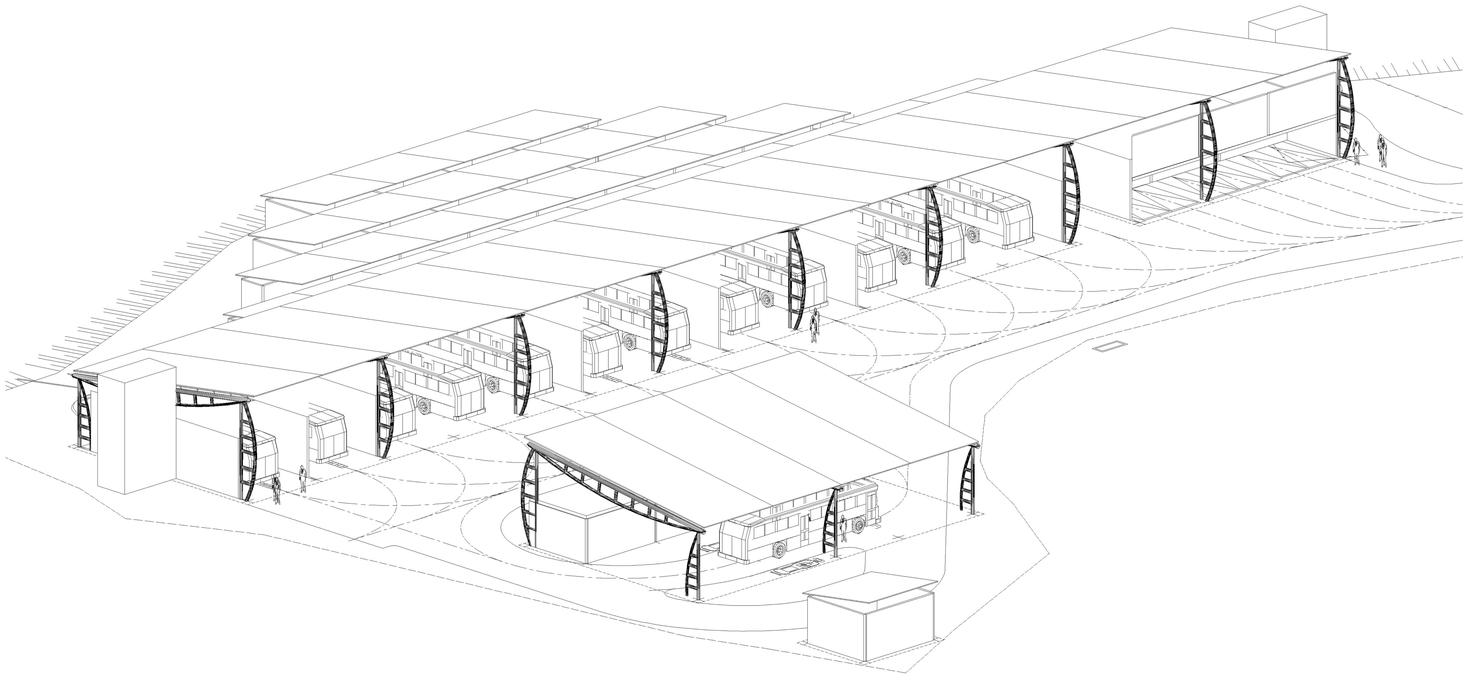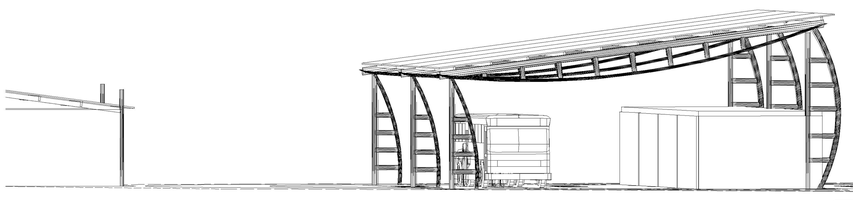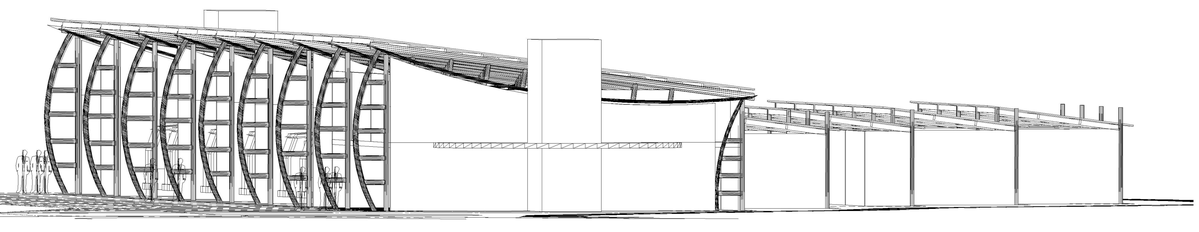
BOMBAS DE AGUA
DEPOSITO DE KEROSENE
LAVADO EXTERIOR
LAVADO EXTERIOR
TANQUE NUEVO GAS PROPLAN
CAPACIDAD 250
LATONERIA Y PINTURA
DEPOSITO DE ACEITE
DEPOSITO 6 BATERIAS
CAMBIO DE ACEITE
MECANICA MENOR
DEPOSITO 5 VARIOS
DEPOSITO 4 VARIOS
MECANICA MOTORES
DEPOSITO 3 MOTORES
DEPOSITO 2 CAUCHOS
MECANICA MENOR
DEPOSITO 1 CAUCHOS
ANDEN DE CARGA Y DESCARGA
OFICINA DE RECEPCION
COMEDOR
SALON DE REUNIONES DE OBREROS
SANITARIOS
OFICINAS
OFICINAS DE RECEPCION
TERRAZA TECHADA